

DILIGENCIA: Para hacer constar que el presente documento es copia del Plan General de Ordenación Urbana aprobado el día 10 de mayo de 1988 por el Ayuntamiento de Eivissa y modificada por el Decreto 10/88 de 27 de mayo de 1988. EL SECRETARIO



- DELIMITACIONES**
- S.U. ● LIMITE DEL SUELO URBANO
 - S.U.P. ● LIMITE DEL SUELO URBANIZABLE PROGRAMADO
 - S.U.N.P. ● LIMITE DEL SUELO URBANIZABLE NO PROGRAMADO
- LIMITE DE LOS SISTEMAS GENERALES
- LIMITE DE AREAS REMITIDAS A PLANEAMIENTO Y/O GESTION POSTERIOR
- LIMITE DE PORCIONES EN UNA ACCION DEL PROGRAMA DE ACTUACION
- VIARIO DE CARACTER INDICATIVO QUE PODRIA SER SUPRIMIDO EN LOS ESTUDIOS DE DETALLE DE ORDENACION DE VOLUMENES DE LAS MANZANAS CORRESPONDIENTES, O EN LOS PLANES PARCIALES DE LOS SECTORES DE S.U.P.
- PLANEAMIENTO Y GESTION**
- SUELO URBANIZABLE PROGRAMADO**
- UP-I**
S-1
SECTOR - NUMERO AREA PARA REDACCION DE PLANEAMIENTO PARCIAL
- SUELO URBANO**
- UA-Nº**
P.E.R.I.
UNIDAD DE ACTUACION EN SUELO URBANO PARA REPARO DE CARGAS Y BENEFICIOS - Nº DE ORDEN CON NECESIDAD DE REDACTAR PREVIAMENTE UN PLAN ESPECIAL DE REFORMA INTERIOR OBJETIVOS E INICIATIVA VER ART. 11.3 NORMAS URBANISTICAS
- UA-Nº**
P.E.P.
UNIDAD DE ACTUACION EN SUELO URBANO SIN NECESIDAD DE REPARO DE CARGAS Y BENEFICIOS - Nº DE ORDEN CON NECESIDAD DE REDACTAR UN PLAN ESPECIAL DE PROTECCION Y CONSERVACION OBJETIVOS E INICIATIVA VER ART. 12.2 A NORMAS URBANISTICAS EN EL CASO P.E.D. - PLAN ESPECIAL DE ORDENACION DE LA ZONA DE SERVICIO DEL PUERTO.
- UA-Nº**
P.E.P.
UNIDAD DE ACTUACION EN SUELO URBANO PARA REPARO DE CARGAS Y BENEFICIOS - Nº DE ORDEN CON NECESIDAD DE REDACTAR ESTUDIOS DE DETALLE PARA ORDENACIONES DE VOLUMENES DE MANZANA POR INICIATIVA PRIVADA VER ART. 11.3 NORMAS URBANISTICAS
- PARA LAS U.A. EN SUELO URBANO VER ARTICULO 11.2.2 DE LAS NORMAS URBANISTICAS

● ACCIONES EN TRANSPORTE Y COMUNICACIONES

CODIGO EN PLANO Y PROGRAMA DE LA ACCION	TIPO DE ACCION Y SISTEMA AL QUE PERTENECE	REPRESENTACION GRAFICA
VG-Nº	TRAMO DE VIARIO EN EL SISTEMA GENERAL	
VP-Nº	APARCAMIENTO EN EL SISTEMA GENERAL	
VL-Nº	TRAMO VIARIO V/O APARCAMIENTO EN SISTEMA LOCAL	


▲ ACCIONES EN ESPACIOS LIBRES Y ZONAS VERDES

CODIGO EN PLANO Y PROGRAMA DE LA ACCION	TIPO DE ACCION Y SISTEMA AL QUE PERTENECE	REPRESENTACION GRAFICA
FU-Nº	PANQUE URBANO DEL SISTEMA GENERAL	
PP-Nº	ESPACIOS LIBRES DE PROTECCION EN EL SISTEMA GENERAL	
PL-Nº	JARDINES Y AREAS PEATONALES EN EL SISTEMA LOCAL	

■ ACCIONES EN EQUIPAMIENTOS

CODIGO EN PLANO Y PROGRAMA DE LA ACCION	TIPO DE ACCION Y SISTEMA AL QUE PERTENECE	REPRESENTACION GRAFICA
EG-Nº	EQUIPAMIENTO EN EL SISTEMA GENERAL	
EL-Nº	EQUIPAMIENTO EN EL SISTEMA LOCAL	

N.I.P. NO INCLUIDA EN EL PROGRAMA DE ACTUACION LA EJECUCION DE LA OBRA CORRESPONDIENTE A LA ACCION DE EQUIPAMIENTO LAS ACCIONES DE INFRAESTRUCTURAS BASICAS SE DEFINEN CON DETALLE EN LOS PLANOS B-4, B-5 Y B-6

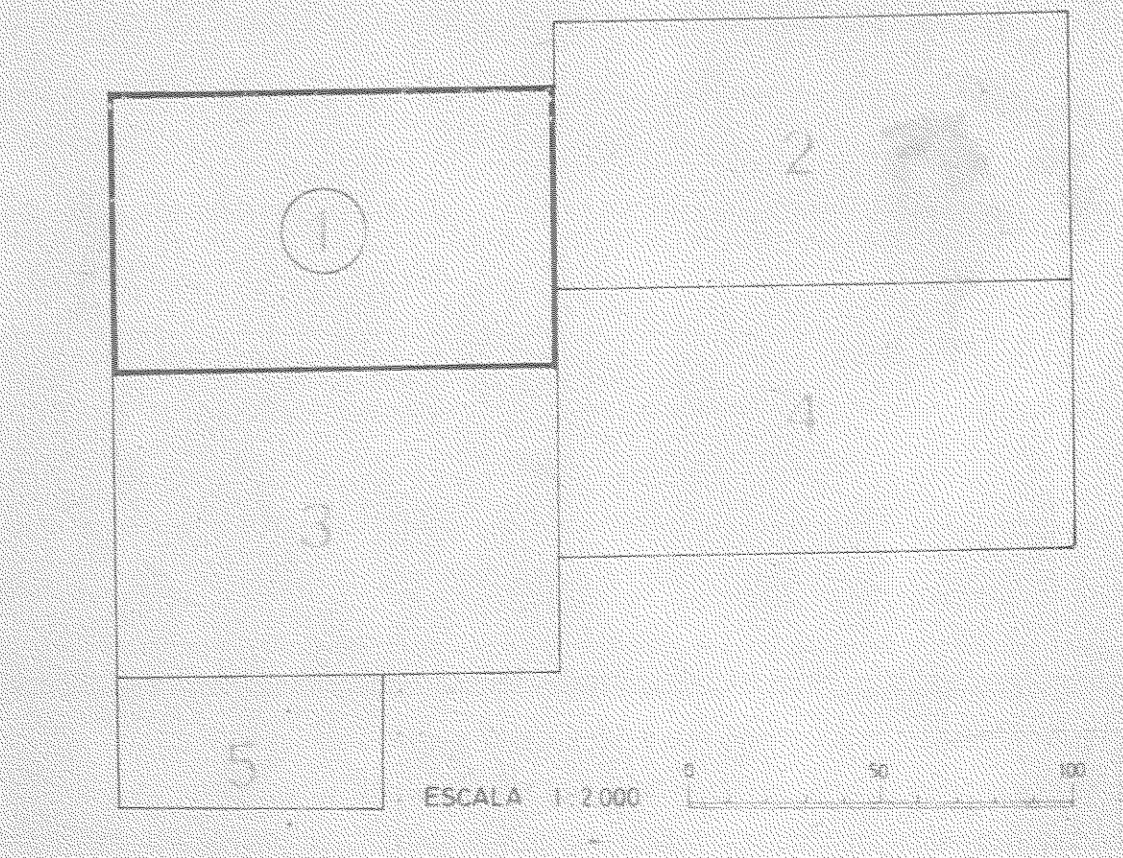

Excm. Ayuntamiento de Eivissa
REVISION Y ADAPTACION DEL PLAN GENERAL MUNICIPAL DE ORDENACION

DOCUMENTO APROBADO DEFINITIVAMENTE

TITULO PLAN: REGIMEN, PROGRAMACION Y GESTION DEL SUELO

FECHA: ABRIL 1988

ESCALA: 1/2000