


LEYENDA

- Carril bici
- Nueva baldosa acera
- Farola
- Arbol
- Alcorque Mekano
- Arbolado con alcorque
- Banco Godot (310x80)
- Banco Kushi (240x120)
- Asiento Kushi (160x160)
- Papelera
- Contenedor residuos plástico
- Contenedor residuos papel
- Contenedor residuos orgánicos
- Contenedor residuos vidrio
- Contenedor residuos
- Aparcabicis
- Máquinas zona azul
- Buzon correos
- Armarios
- Pilonas
- Porta bolsas


TRAMO 02

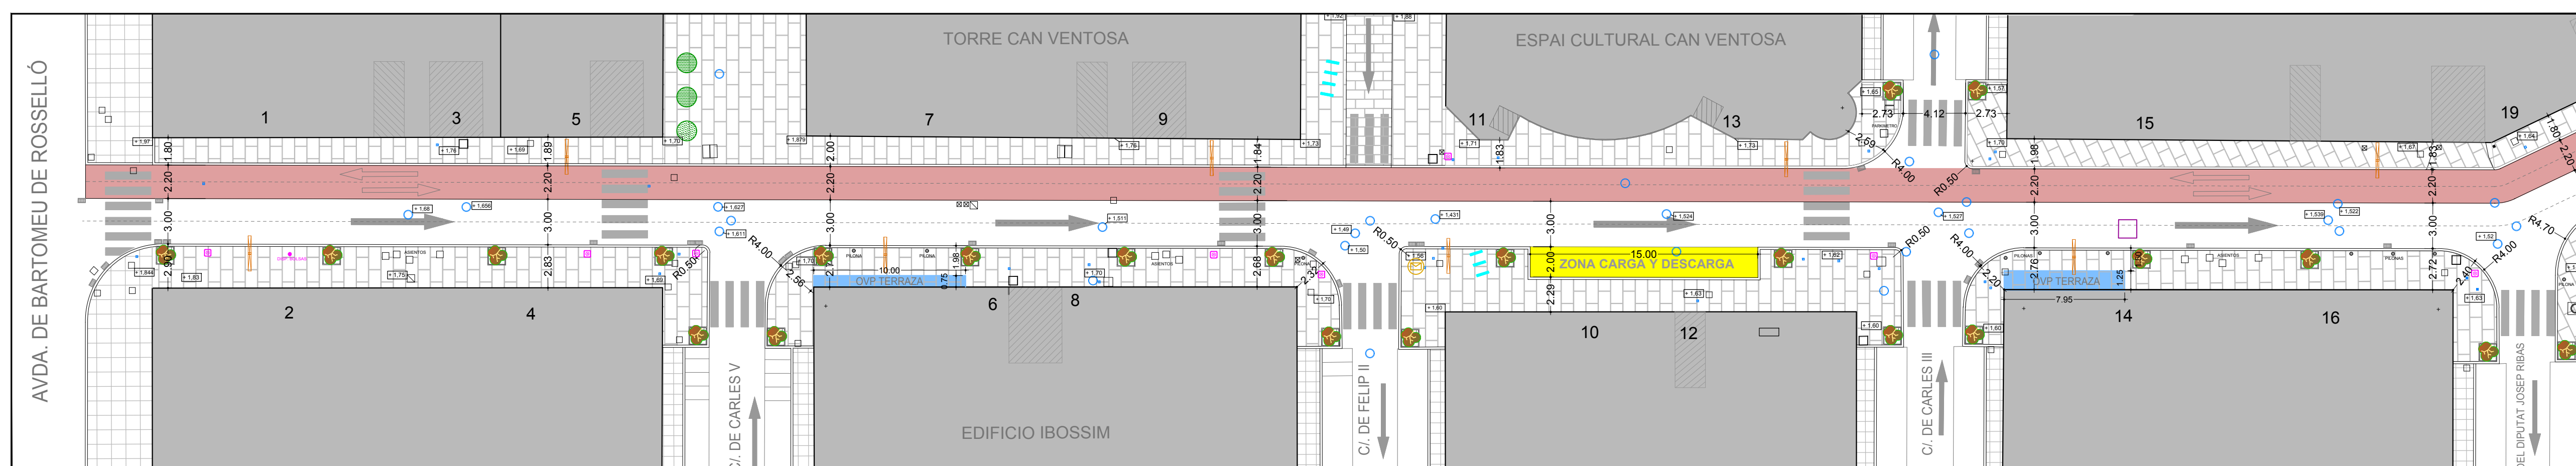

TRAMO 01



PROYECTO DE REMODELACIÓN
DE LA CALLE
PERE FRANCES
IBIZA

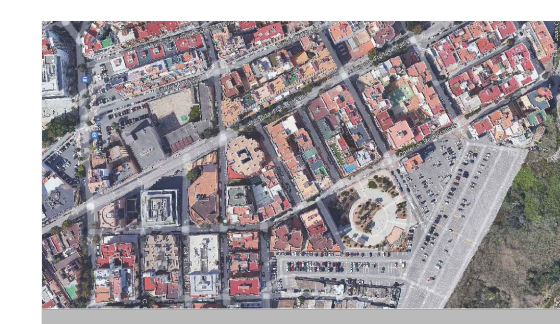

PLANO
ESTADO FINAL
DISTRIBUCIÓN GENERAL
TRAMO 01 Y 02

LA ARQUITECTA TÉCNICA MUNICIPAL

EVA RIERA LOCK
TÉCNICAS
DELINANTES MARILINA SUÑER
Vº Bº EL ALCALDE

EXPEDIENTE 2108
FECHA NOVIEMBRE 2022
ESCALA 1/250
PLANO Nº EF-01