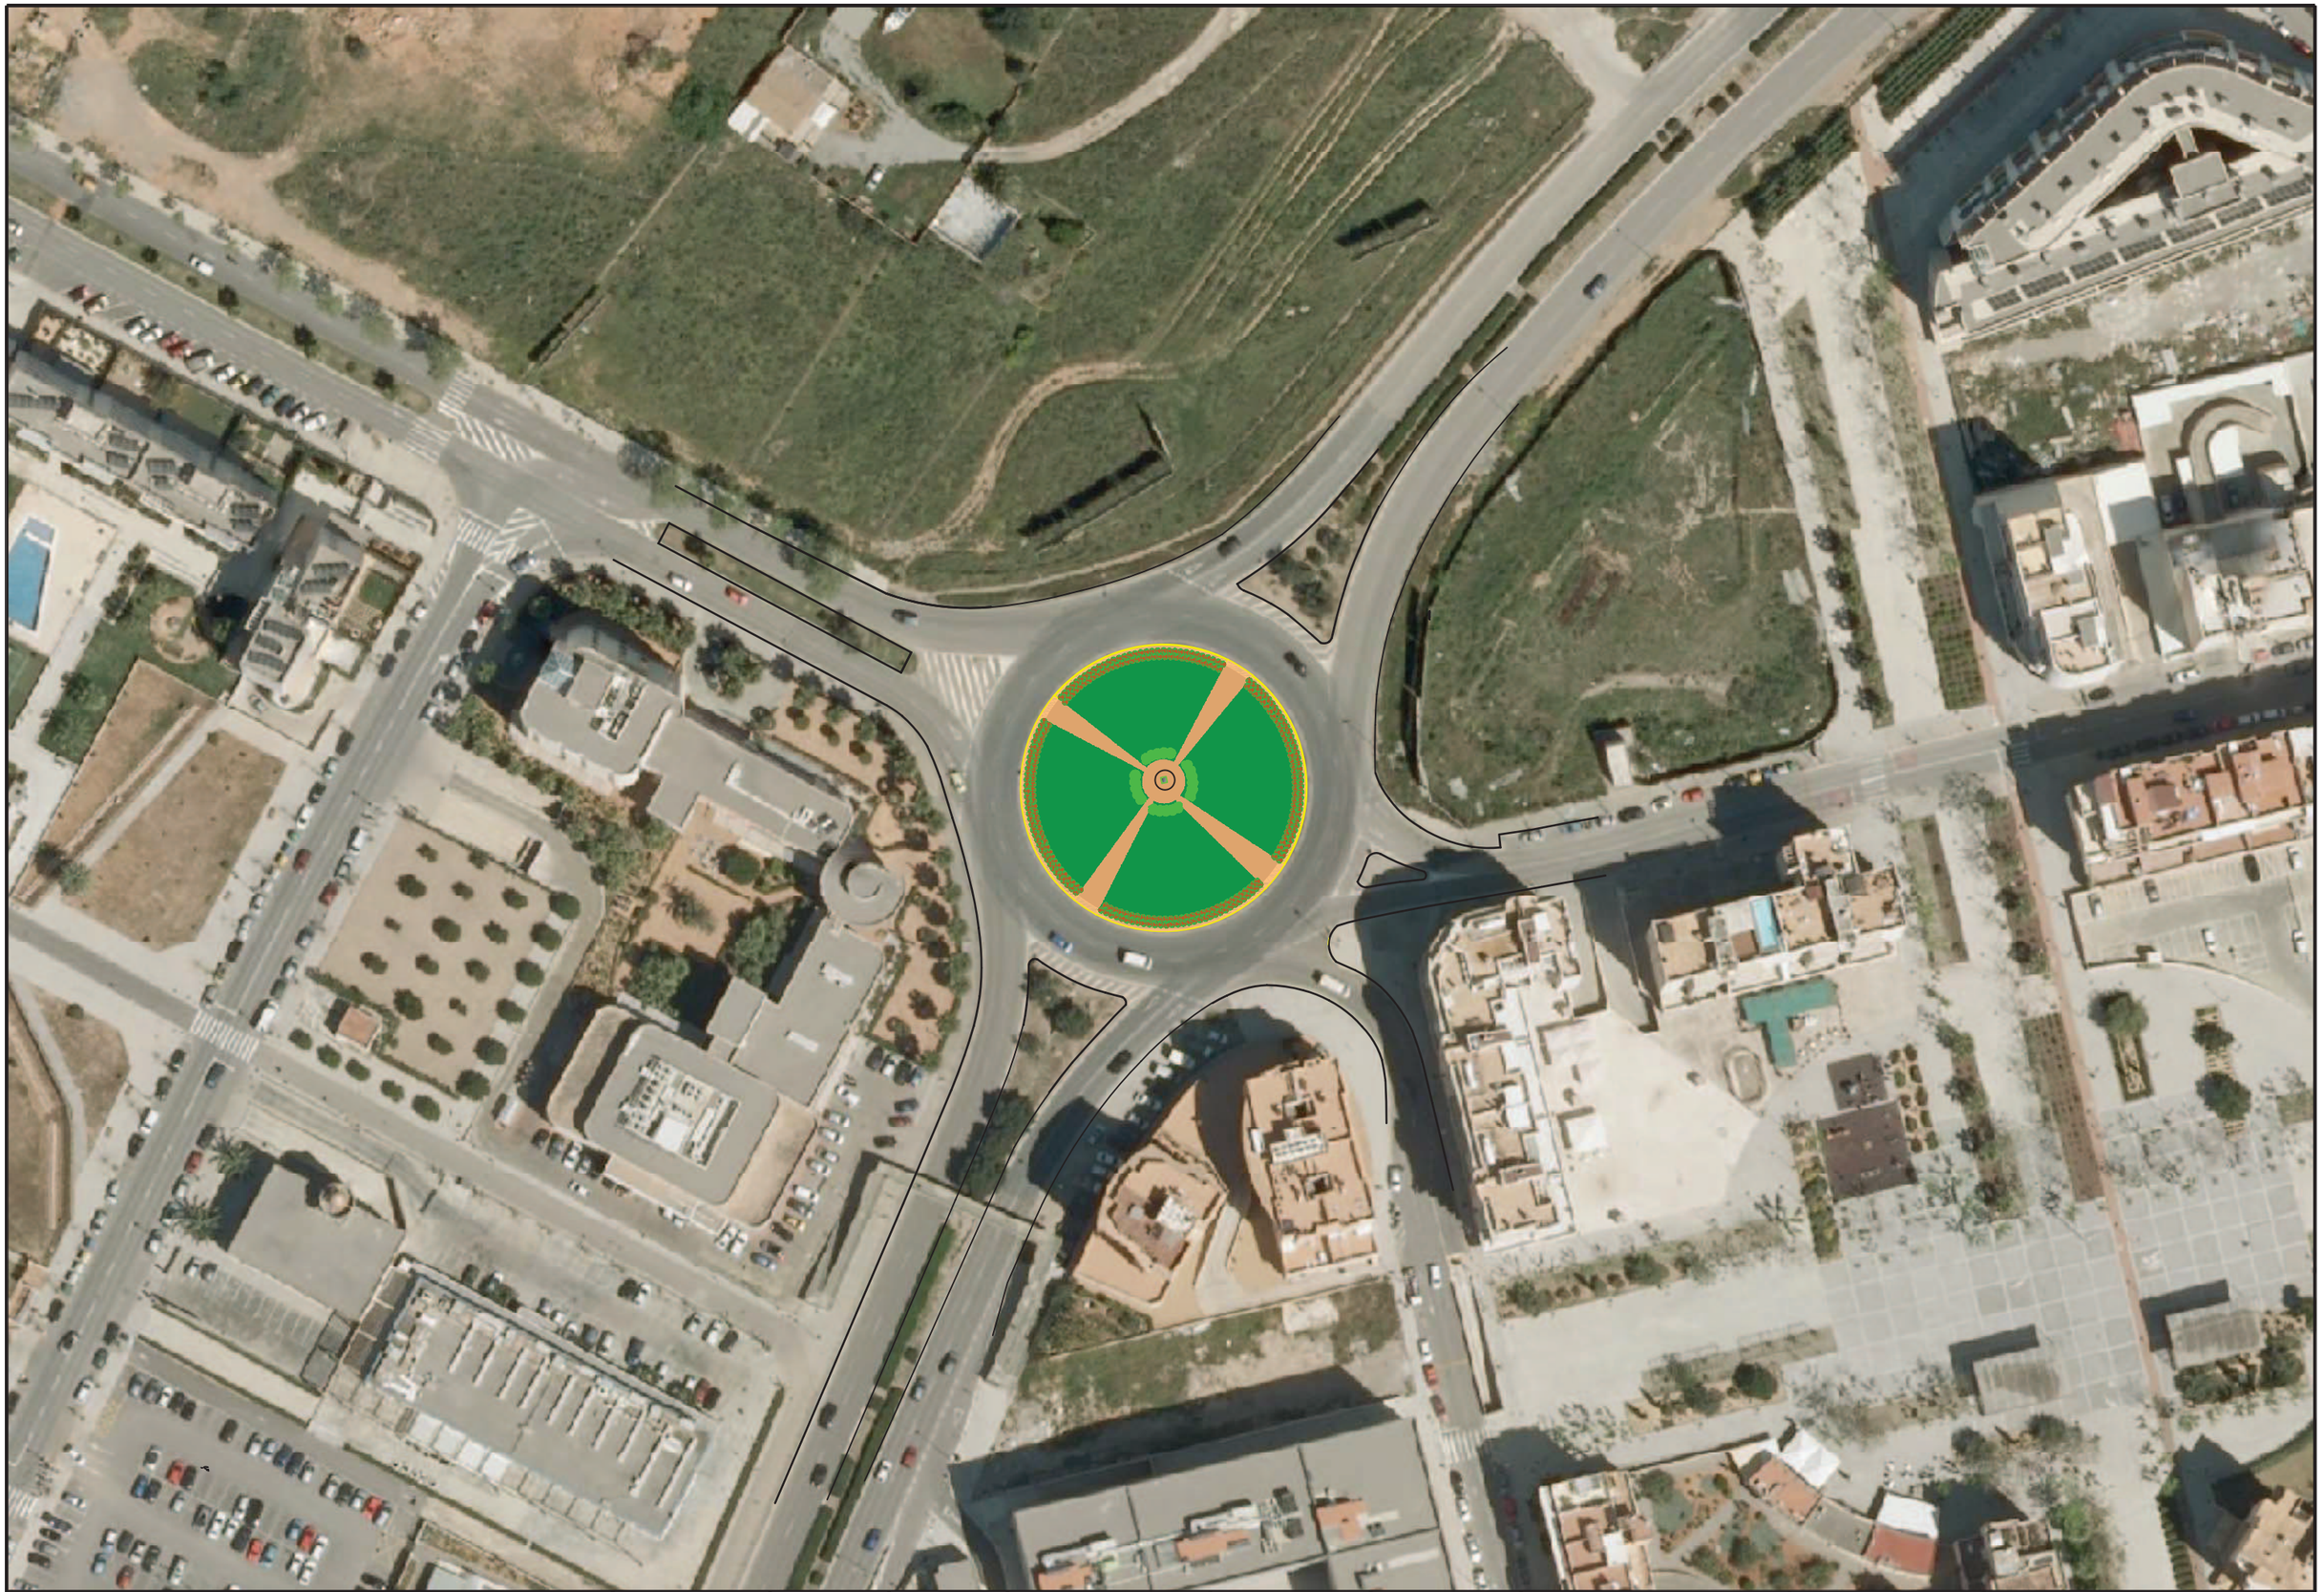

| | | | | | | | | | | | | | |
|---|---|---|---|---|---|---|---|---|---|---|---|---|---|
| GOVERN DE LES ILLES BALEARS | CONSELLERIA D'AGRICULTURA MEDI AMBIENT I ORDENACIÓ DEL TERRITORI | DIRECCIÓ GENERAL DE TRANSPORTS DEPARTAMENT D'OBRES PÚBLIQUES | DEPARTAMENT D'OBRES PÚBLIQUES | EL INGENIERO AUTOR DEL PROYECTO: CARLOS JOVER JAUME | EL INGENIERO DIRECTOR DEL PROYECTO: - | EXAMINADO EL INGENIERO JEFE: - | SUSTITUYE A: / SUSTITUIDO POR: | ESCALAS: 1:1000 | TITULO DEL ESTUDIO: PROYECTO DE ESTANQUE DE TORMENTAS EN LA ROTONDA DE CAN MISSES AV. DE LA PAZ. (EIVISSA) | CLAVE: | Nº PLANO: 2 / 2.1 | DESIGNACION DEL PLANO: ESTADO ACTUAL PLANTA | FECHA: JULIO 2014 / HOJA 1 DE 1 |