

PLAN DIRECTOR DE LAS MURALLAS DE



EIVISSA

EQUIPO REDACTOR

Fernando Cobos Guerra
Arquitecto
Alicia Cámara
Historiadora
Manuel Retuerce
Arqueologo
Monica Roselló
Restauradora


COLABORADORES

Valentin Cobo
Cristina Maestre
José Luis Fajardo
Oscar Ribero
Arquitectos
Roberto Tomillo
Sarah María Álvarez
Topografos
Germán Prieto
Arqueologo
Roberto Sánchez
Geologo
Pablo de la Fuente
Historiador


ETAPAS CONSTRUCTIVAS

2 ALZADOS
30 DE JULIO DE 2001
ESCALA : 1/500


PAÑOS: 7,8,9,10,11,12,13,14,15

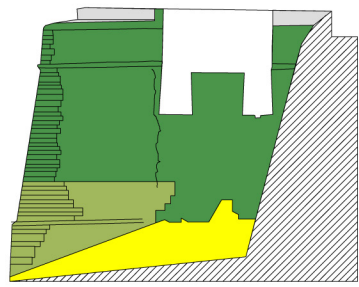


PAÑO 07

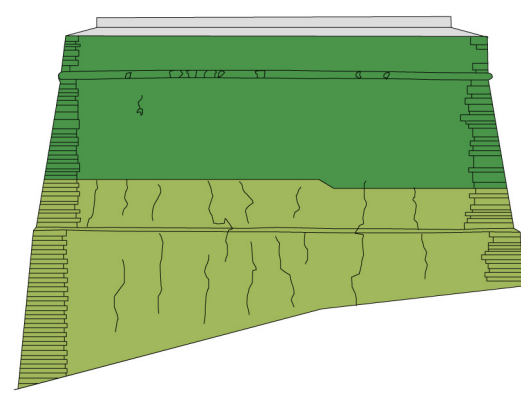


PAÑO 08

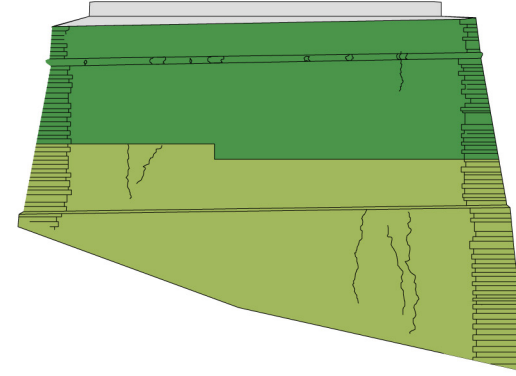

PAÑO 09

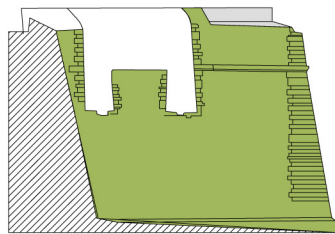


PAÑO 10

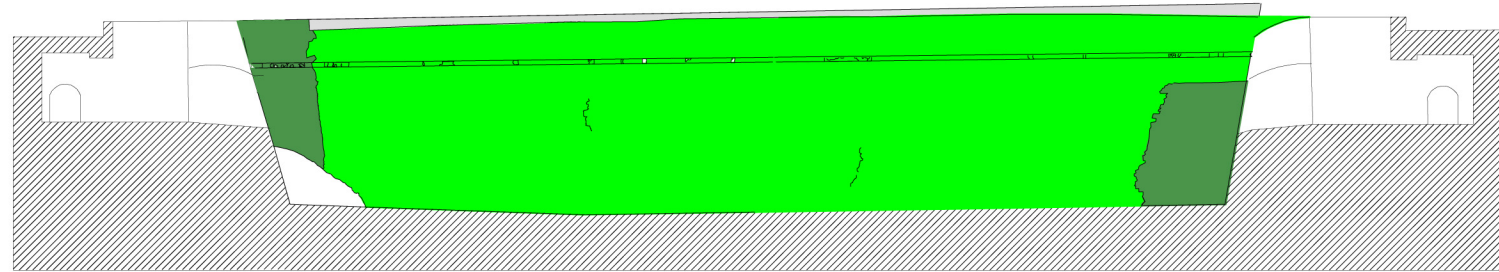


PAÑO 11




PAÑO 12

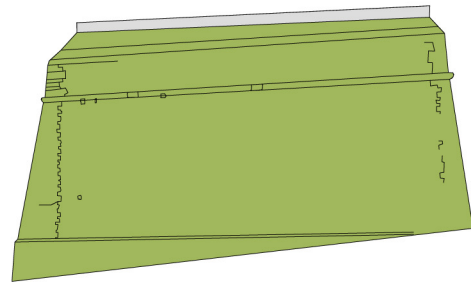

PAÑO 13

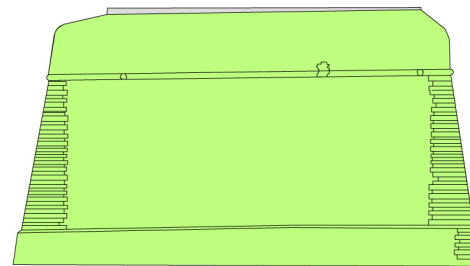

PAÑO 14

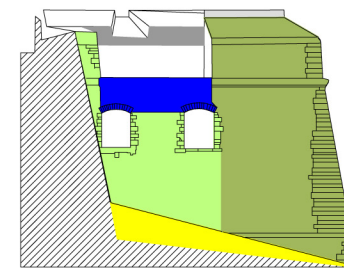

PAÑO 15

Periodo Calvi (fábrica rejuntada)

Periodo Calvi (fábrica sin rejuntar)

Periodo Calvi (otras fábricas posteriores)

Periodo Calvi (fábricas restauradas recientemente)

Periodo Fratín

Periodo Fratín (otras fábricas posteriores)

Parapetos Añadidos

Otros Parapetos Añadidos Diacrónicos

Adición Posiblemente Moderna (XIX-XIX)

Adición o Actuación Moderna (XIX-XX)

Peña Trabajada Sobre el Rasante de la Muralla

Peña Trabajada Sobre la Rasante de Muralla

0 2 4 6 8 10
1 3 5 7 9 esc : 1/ 500