

PLAN DIRECTOR DE LAS MURALLAS DE



EIVISSA

EQUIPO REDACTOR


Fernando Cobos Guerra
Arquitecto
Alicia Cámara
Historiadora
Manuel Retuerce
Arqueólogo
Monica Roselló
Restauradora

COLABORADORES


Valentín Cobo
Cristina Maestre
José Luis Fajardo
Oscar Ribero
Arquitectos
Roberto Tomillo
Sarah María Álvarez
Topógrafos
Germán Prieto
Arqueólogo
Roberto Sánchez
Geólogo
Pablo de la Fuente
Historiador

6	ETAPAS CONSTRUCTIVAS
	ALZADOS
	30 DE JULIO DE 2001 ESCALA : 1/500,1/1000


PAÑOS: 31,32,33,34,35

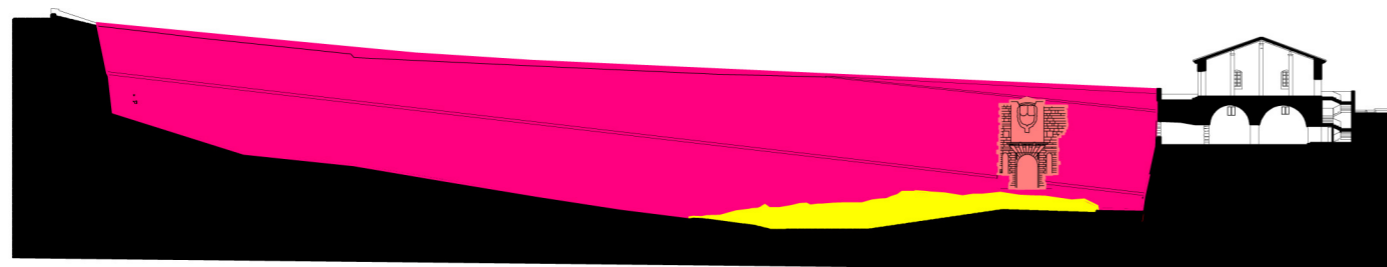


PAÑO 31 0 20 40 60 80 100
10 30 50 70 90 esc : 1/ 1000

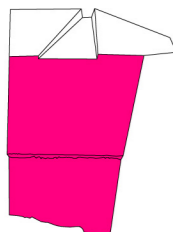

PAÑO 32

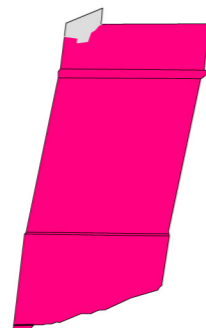

PAÑO 32

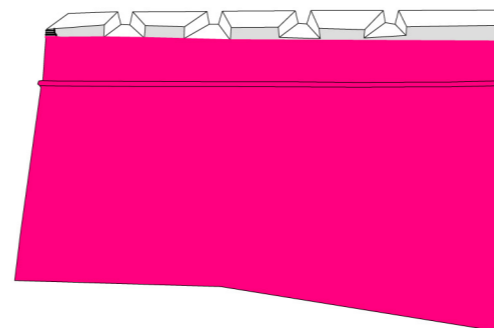

PAÑO 32

Periodo Calvi (fábrica rejuntada)

Periodo Calvi (fábrica sin rejuntar)

Periodo Calvi (otras fábricas posteriores)

Periodo Calvi (fábricas restauradas recientemente)

Periodo Fratín

Periodo Fratín (otras fábricas posteriores)

Parapetos Añadidos

Otros Parapetos Añadidos Diacrónicos


Adición Posiblemente Moderna (XIX-XIX)

Adición o Actuación Moderna (XIX-XX)


Peña Trabajada Sobre el Rasante de la Muralla

Peña Trabajada Sobre la Rasante de Muralla


0 2 4 6 8 10
1 3 5 7 9 esc : 1/ 500

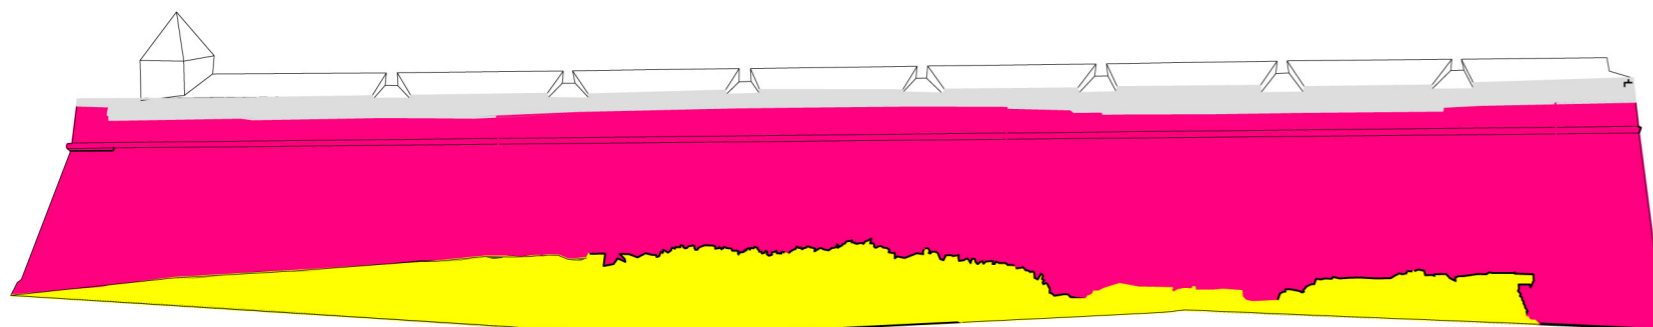

PAÑO 33

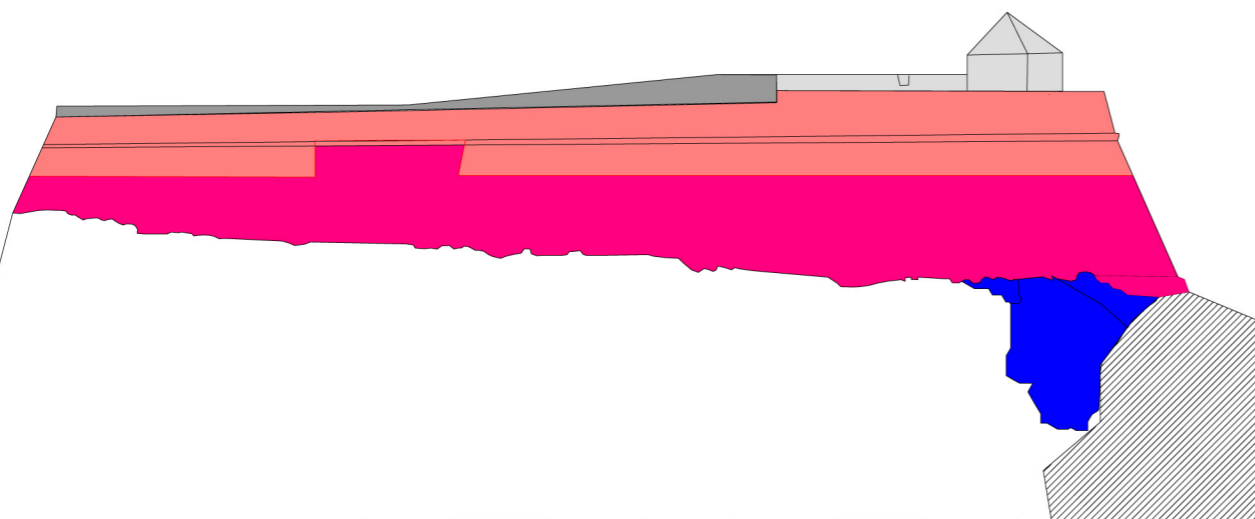

PAÑO 34

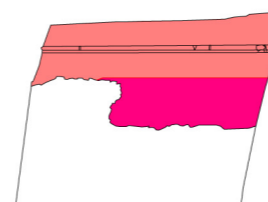

PAÑO 35