

**PLAN DIRECTOR DE  
LAS MURALLAS DE**



# EIVISSA

**EQUIPO REDACTOR**

**Fernando Cobos Guerra**  
Arquitecto  
**Alicia Cámara**  
Historiadora  
**Manuel Retuerce**  
Arqueólogo  
**Monica Roselló**  
Restauradora


**COLABORADORES**

**Valentin Cobo**  
Cristina Maestre  
**José Luis Fajardo**  
**Oscar Ribero**  
Arquitectos  
**Roberto Tomillo**  
**Sarah María Álvarez**  
Topógrafos  
**Germán Prieto**  
Arqueólogo  
**Roberto Sánchez**  
Geólogo  
**Pablo de la Fuente**  
Historiador



**7 ETAPAS CONSTRUCTIVAS**

**ALZADOS**  
30 DE JULIO DE 2001  
ESCALA : 1/1000,1/500


**PAÑOS: 36,37,38,39**

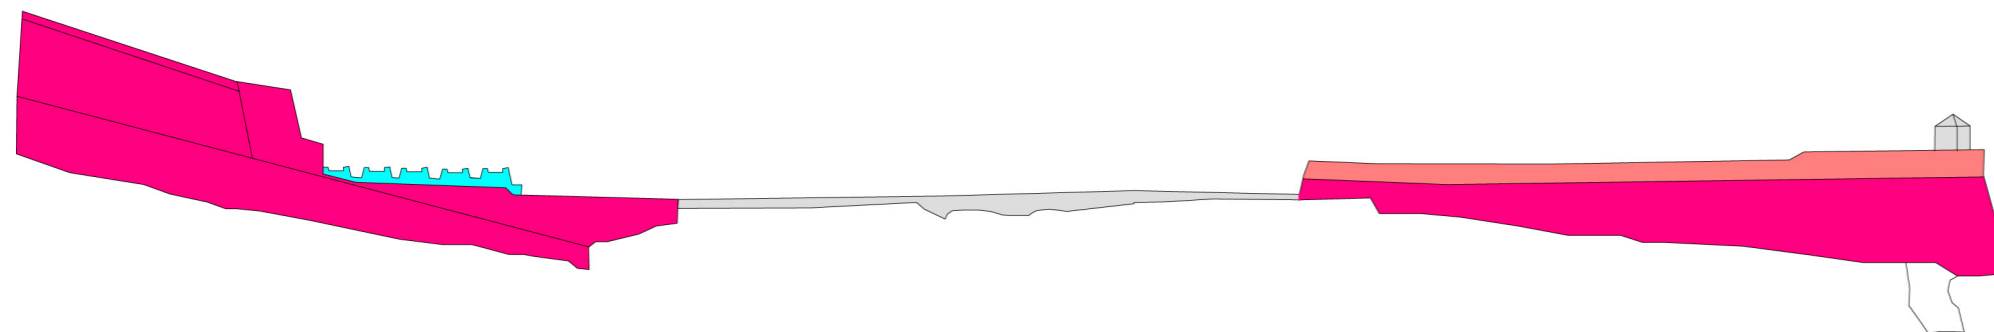


PAÑO 36

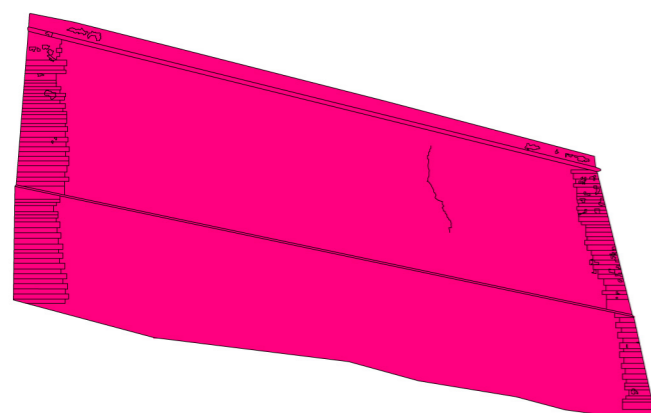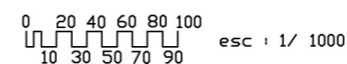


PAÑO 37

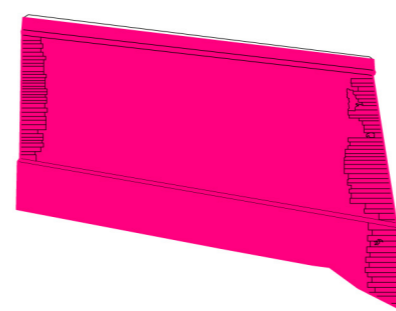


PAÑO 38

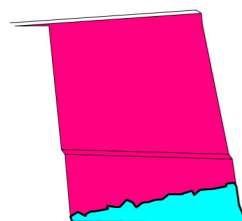

PAÑO 38

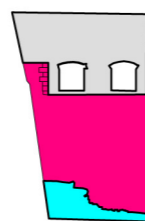

PAÑO 38

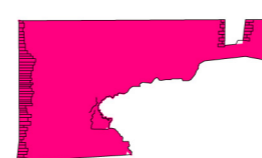

PAÑO 39

Periodo Calvi (fábrica rejuntada)

Periodo Calvi (fábrica sin rejuntar)

Periodo Calvi (otras fábricas posteriores)

Periodo Calvi (fábricas restauradas recientemente)

Periodo Fratín

Periodo Fratín (otras fábricas posteriores)

Parapetos Añadidos

Otros Parapetos Añadidos Diacrónicos

Adición Posiblemente Moderna (XIX-XX)

Adición o Actuación Moderna (XIX-XX)

Peña Trabajada Sobre el Rasante de la Muralla

Peña Trabajada Sobre la Rasante de Muralla

