



**PLAN DIRECTOR DE
LAS MURALLAS DE**

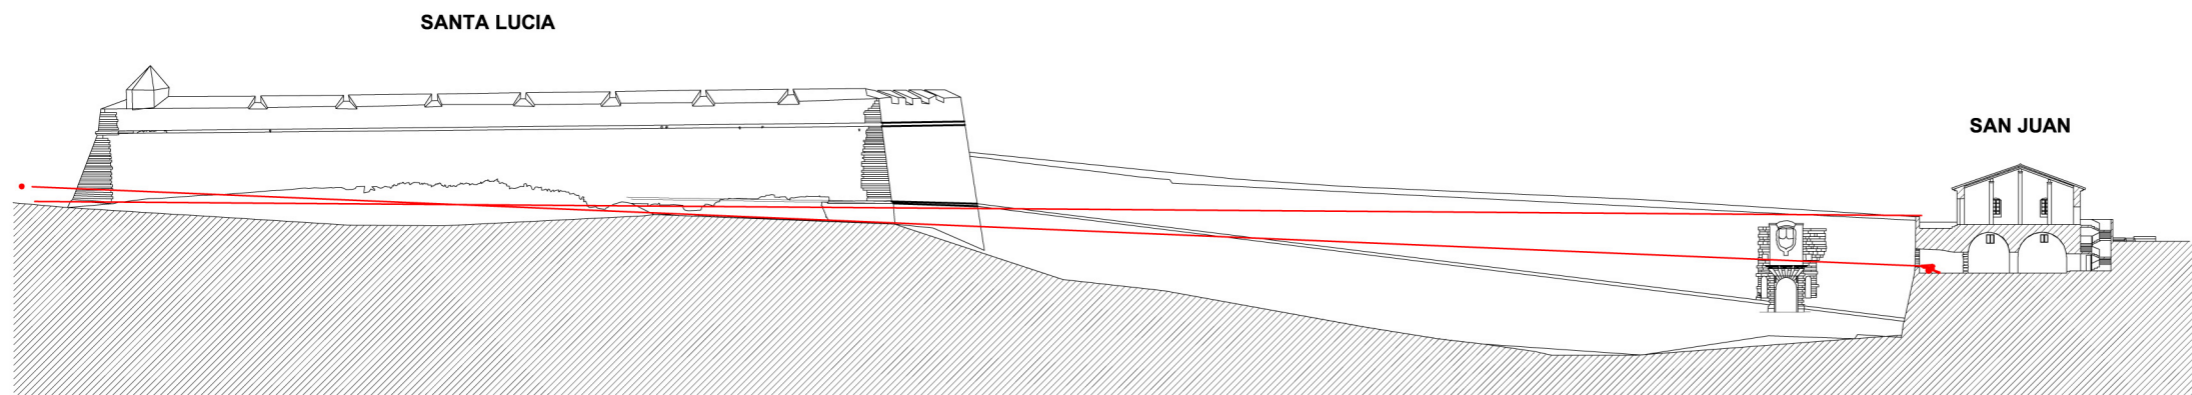

EIVISSA

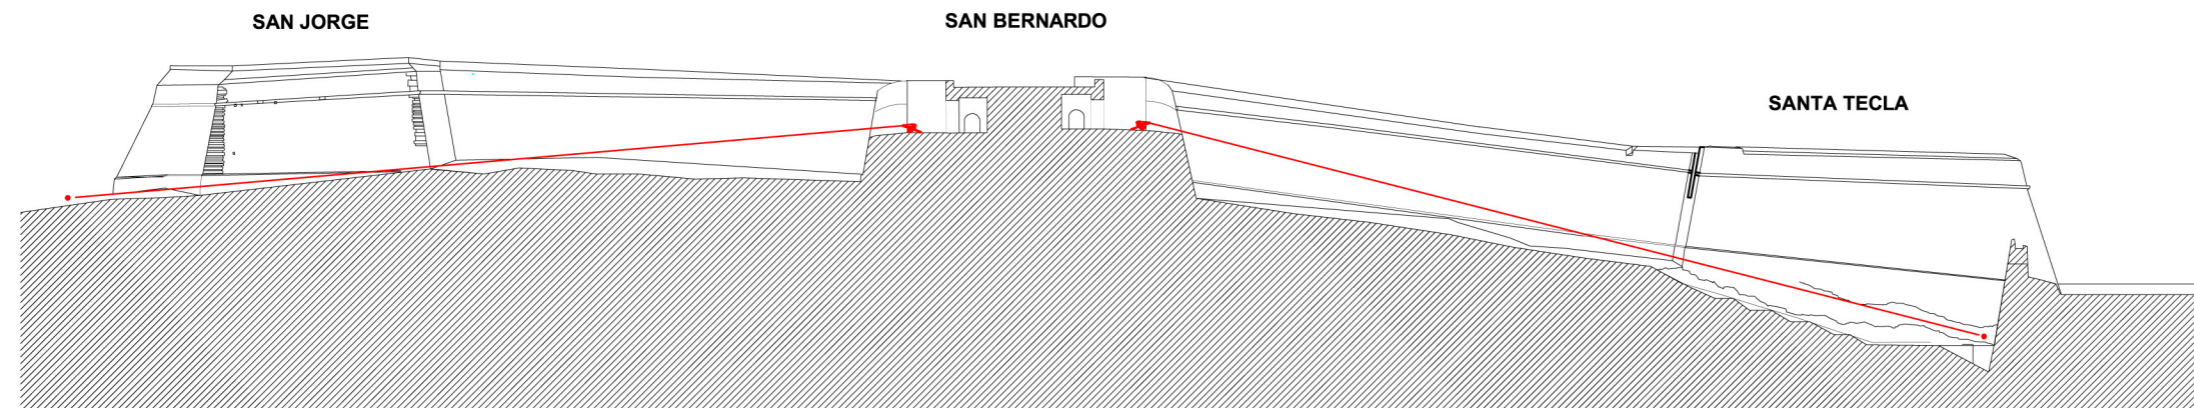

EQUIPO REDACTOR

Fernando Cobos Guerra
Arquitecto
Alicia Cámara
Historiadora
Manuel Retuerce
Arqueólogo
Monica Roselló
Restauradora

COLABORADORES

Valentín Cobo
Cristina Maestre
José Luis Fajardo
Oscar Ribero
Arquitectos
Roberto Tomillo
Sarah María Álvarez
Topógrafos
Germán Prieto
Arqueólogo
Roberto Sánchez
Geólogo
Pablo de la Fuente
Historiador



4	FLANQUEAMIENTOS
	ALZADOS - SECCION
	30 DE JULIO DE 2001
	ESCALA : 1/1000
SANTA TECLA SANTA LUCIA	