


**PLAN DIRECTOR DE
LAS MURALLAS DE**




EIVISSA

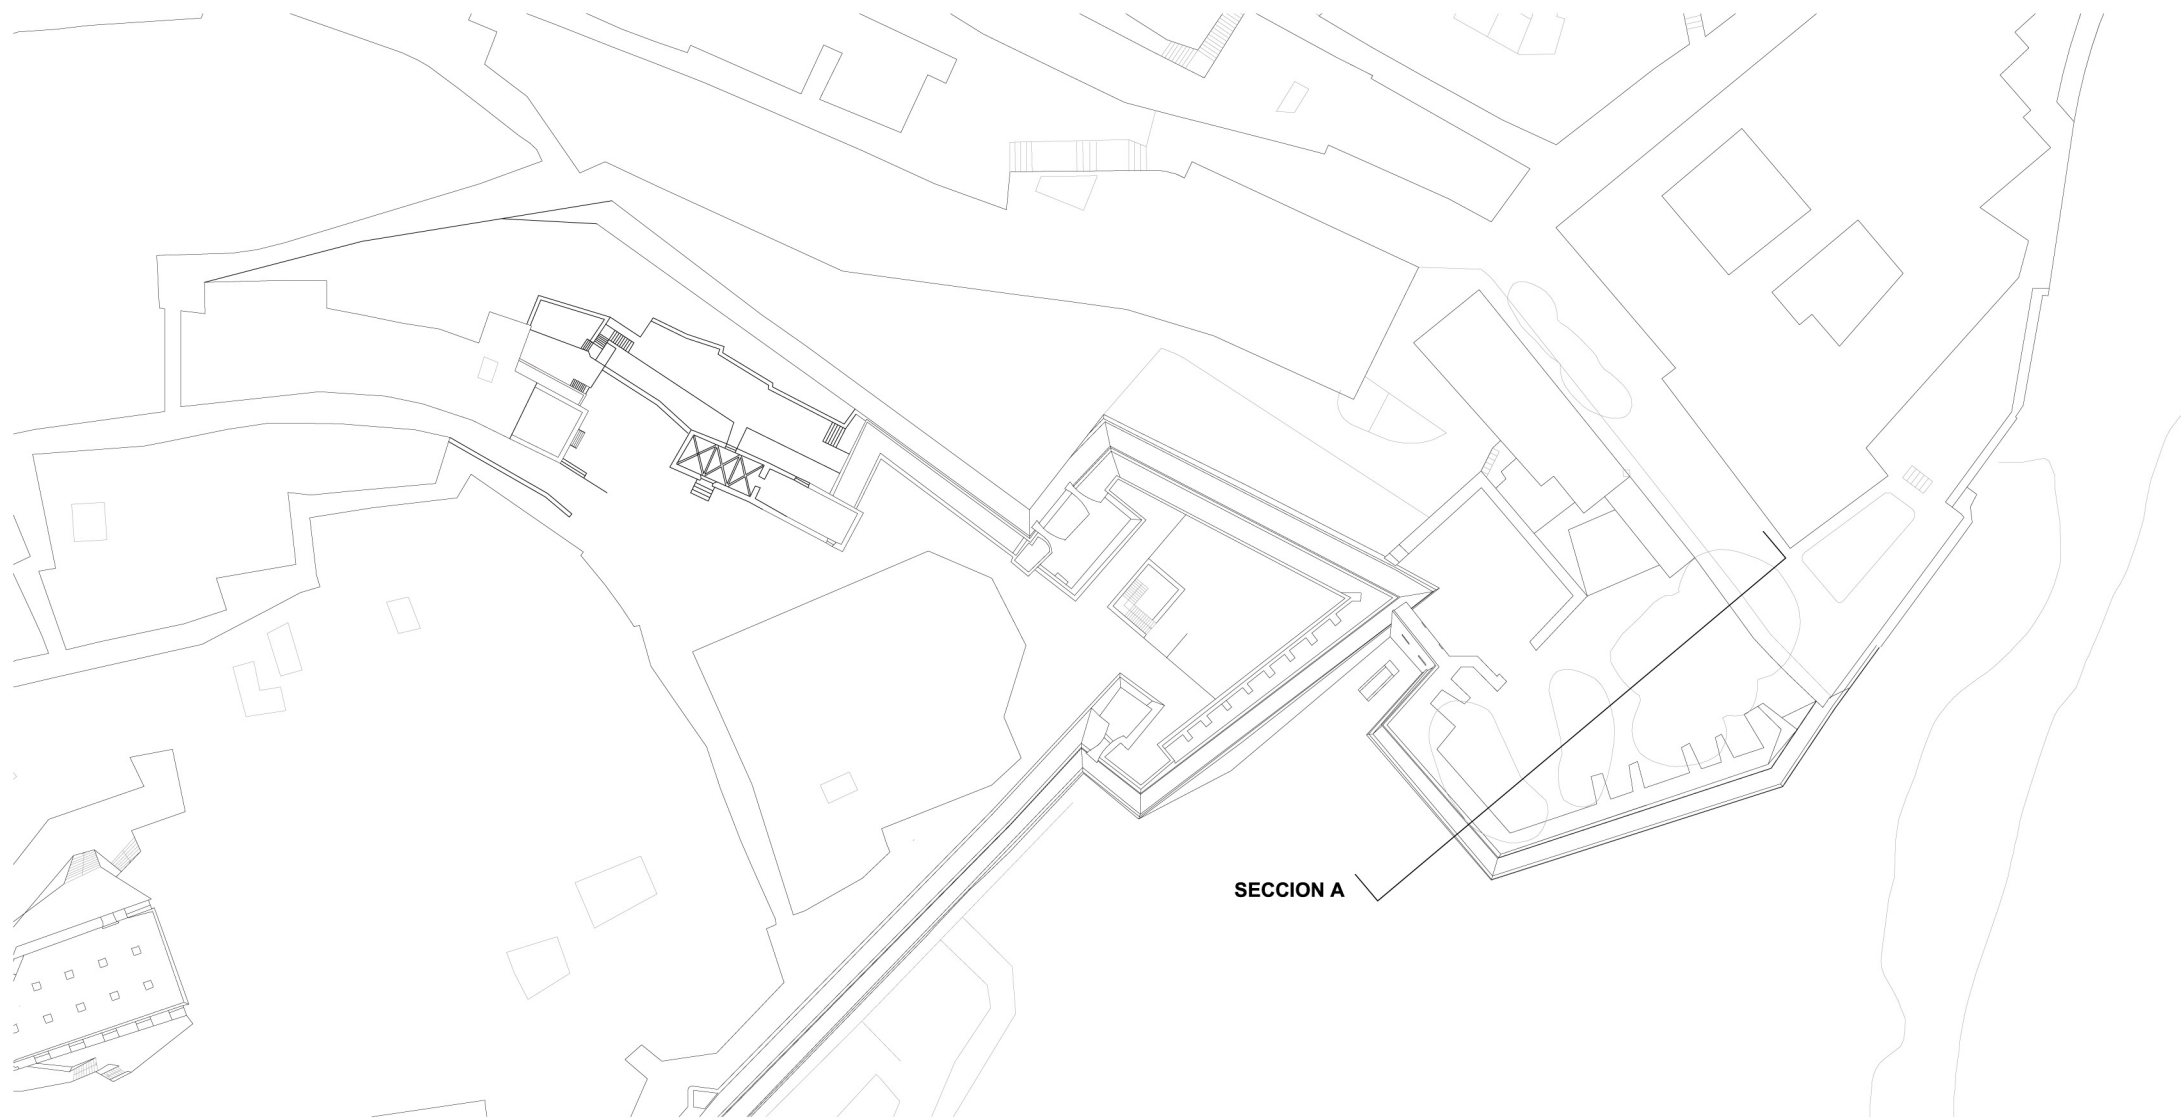

SECCION A

PLANTA CENTAL

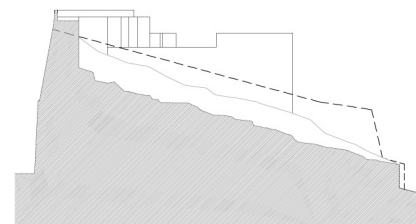

SECCION A

EQUIPO REDACTOR

Fernando Cobos Guerra

Arquitecto

Alicia Cámara

Historiadora

Manuel Retuerce

Arqueologo

Monica Roselló

Restauradora

COLABORADORES

Valentin Cobo Solano

Aparejador

Cristina Maestre Alonso

Ricardo Martín Lorenzo

Mercedes González Rodríguez

Arquitectos

**TOMO 5
PROPUESTAS Y DIRECTRICES
DE ACTUACION**

3.5	PLAN DE ACTUACIONES (4)	A
	ESTADO ACTUAL	
	5 DE OCTUBRE DE 2001	
ESCALA : 1/1000		
ESTADO ACTUAL AREA MUSEISTICA CIUDAD-MURALLA		