

**PLAN DIRECTOR DE  
LAS MURALLAS DE**



# EIVISSA

**EQUIPO REDACTOR**

**Fernando Cobos Guerra**

Arquitecto

**Alicia Cámara**

Historiadora

**Manuel Retuerce**

Arqueólogo

**Monica Roselló**

Restauradora

**COLABORADORES**

**Valentin Cobo Solano**


Aparejador

**Cristina Maestre Alonso**

**Ricardo Martín Lorenzo**


**Mercedes González Rodríguez**

Arquitectos

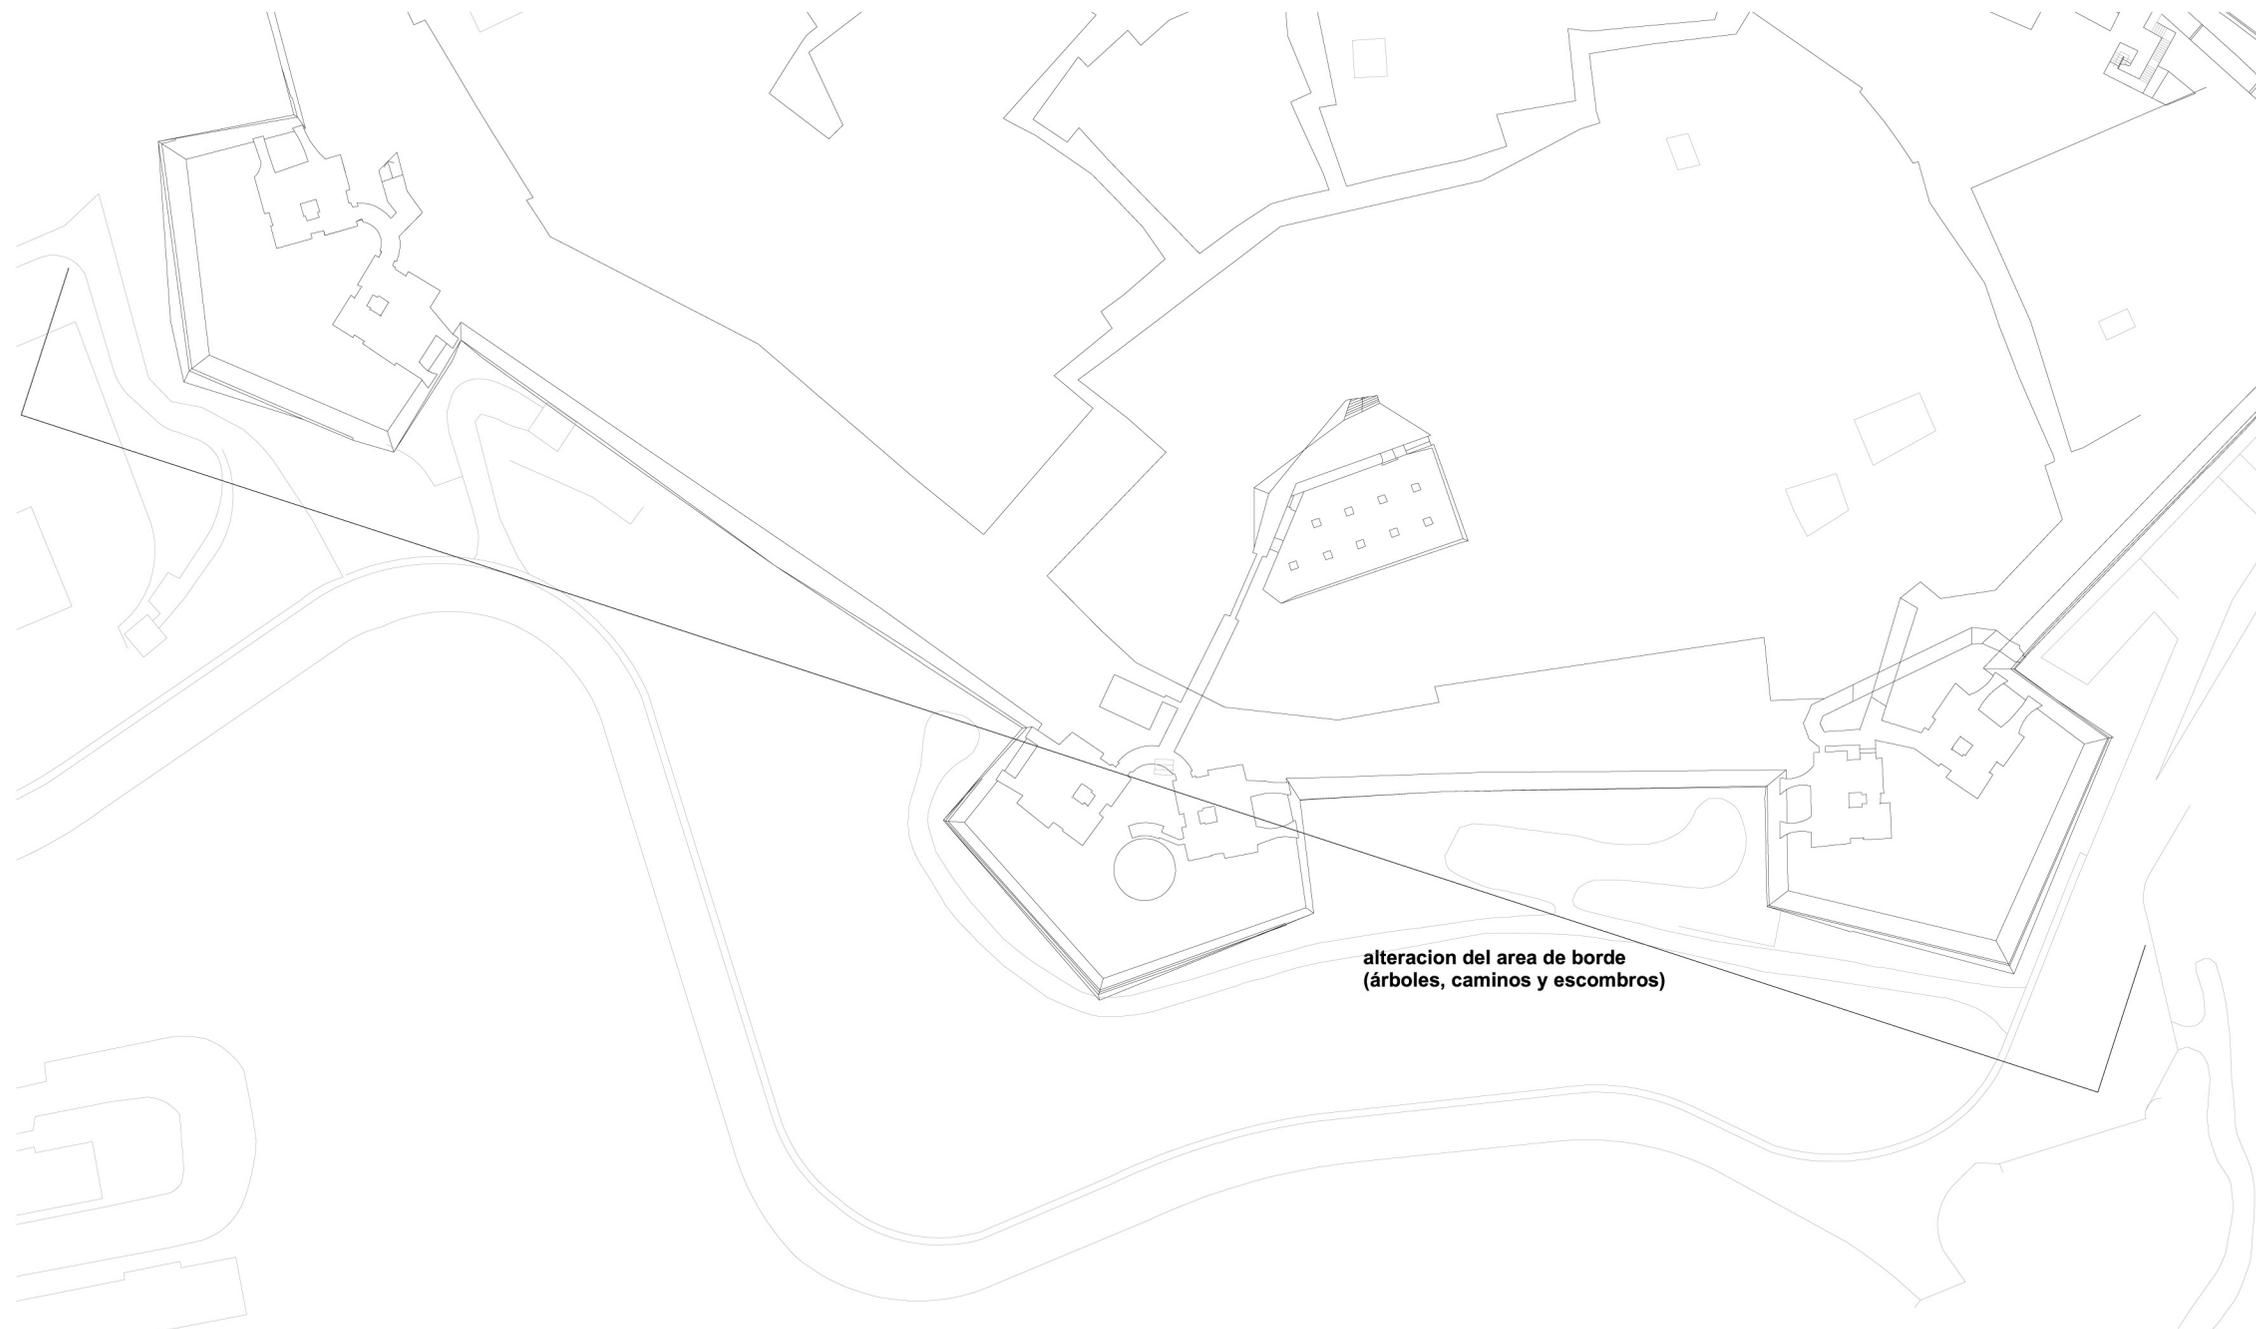

alteracion del area de borde  
(árboles, caminos y escombros)

**PLANTA CASAMATAS**

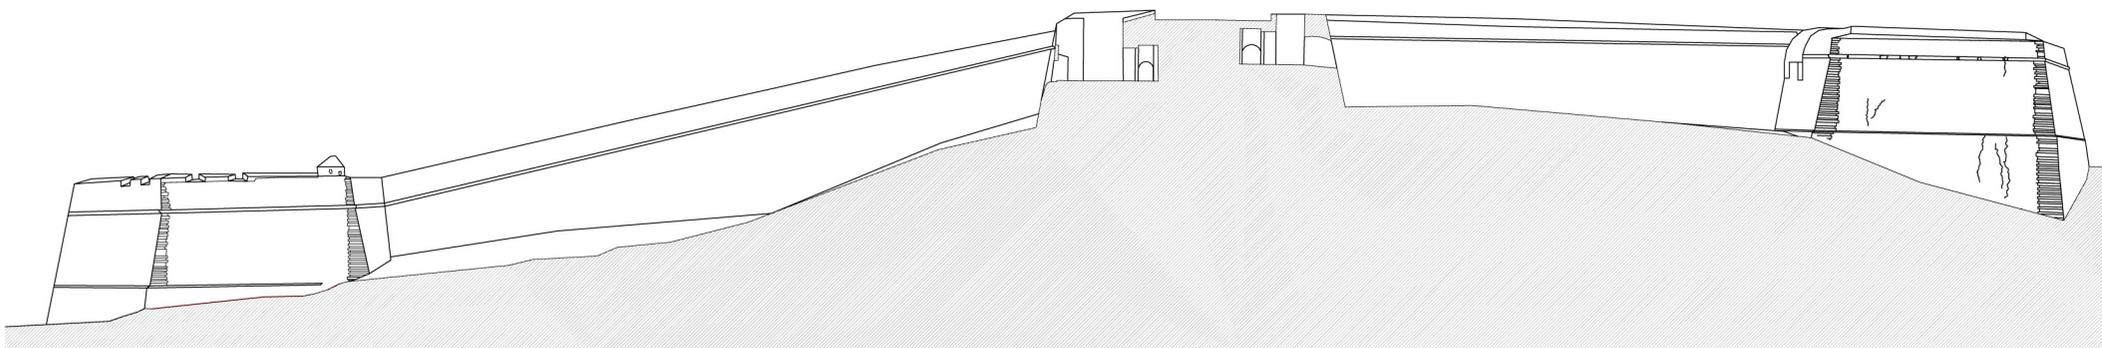

**SECCION**

**TOMO 5  
PROPUESTAS Y DIRECTRICES  
DE ACTUACION**

**PLAN DE ACCESOS**

**ESTADO ACTUAL**

OCTUBRE 2002

ESCALA : 1/1000, 1/500

**4.4**

**A**

**FRENTE MOLINOS**