

# PLAN DIRECTOR DE LAS MURALLAS DE



# EIVISSA

### EQUIPO REDACTOR

Fernando Cobos Guerra  
Arquitecto

Alicia Cámara  
Historiadora

Manuel Retuerce  
Arqueólogo

Monica Roselló  
Restauradora

### COLABORADORES


Valentin Cobo Solano  
Aparejador

Cristina Maestre Alonso  
Ricardo Martín Lorenzo


Mercedes González Rodríguez  
Arquitectos

## TOMO 5 PROPUESTAS Y DIRECTRICES DE ACTUACION

<b>4.4</b>	<b>PLAN DE ACCESOS</b>	<b>B</b>
	<b>PROYECTO</b>	
	OCTUBRE 2002 ESCALA : 1/1000,1/500	
<b>FRENTE MOLINOS</b>		

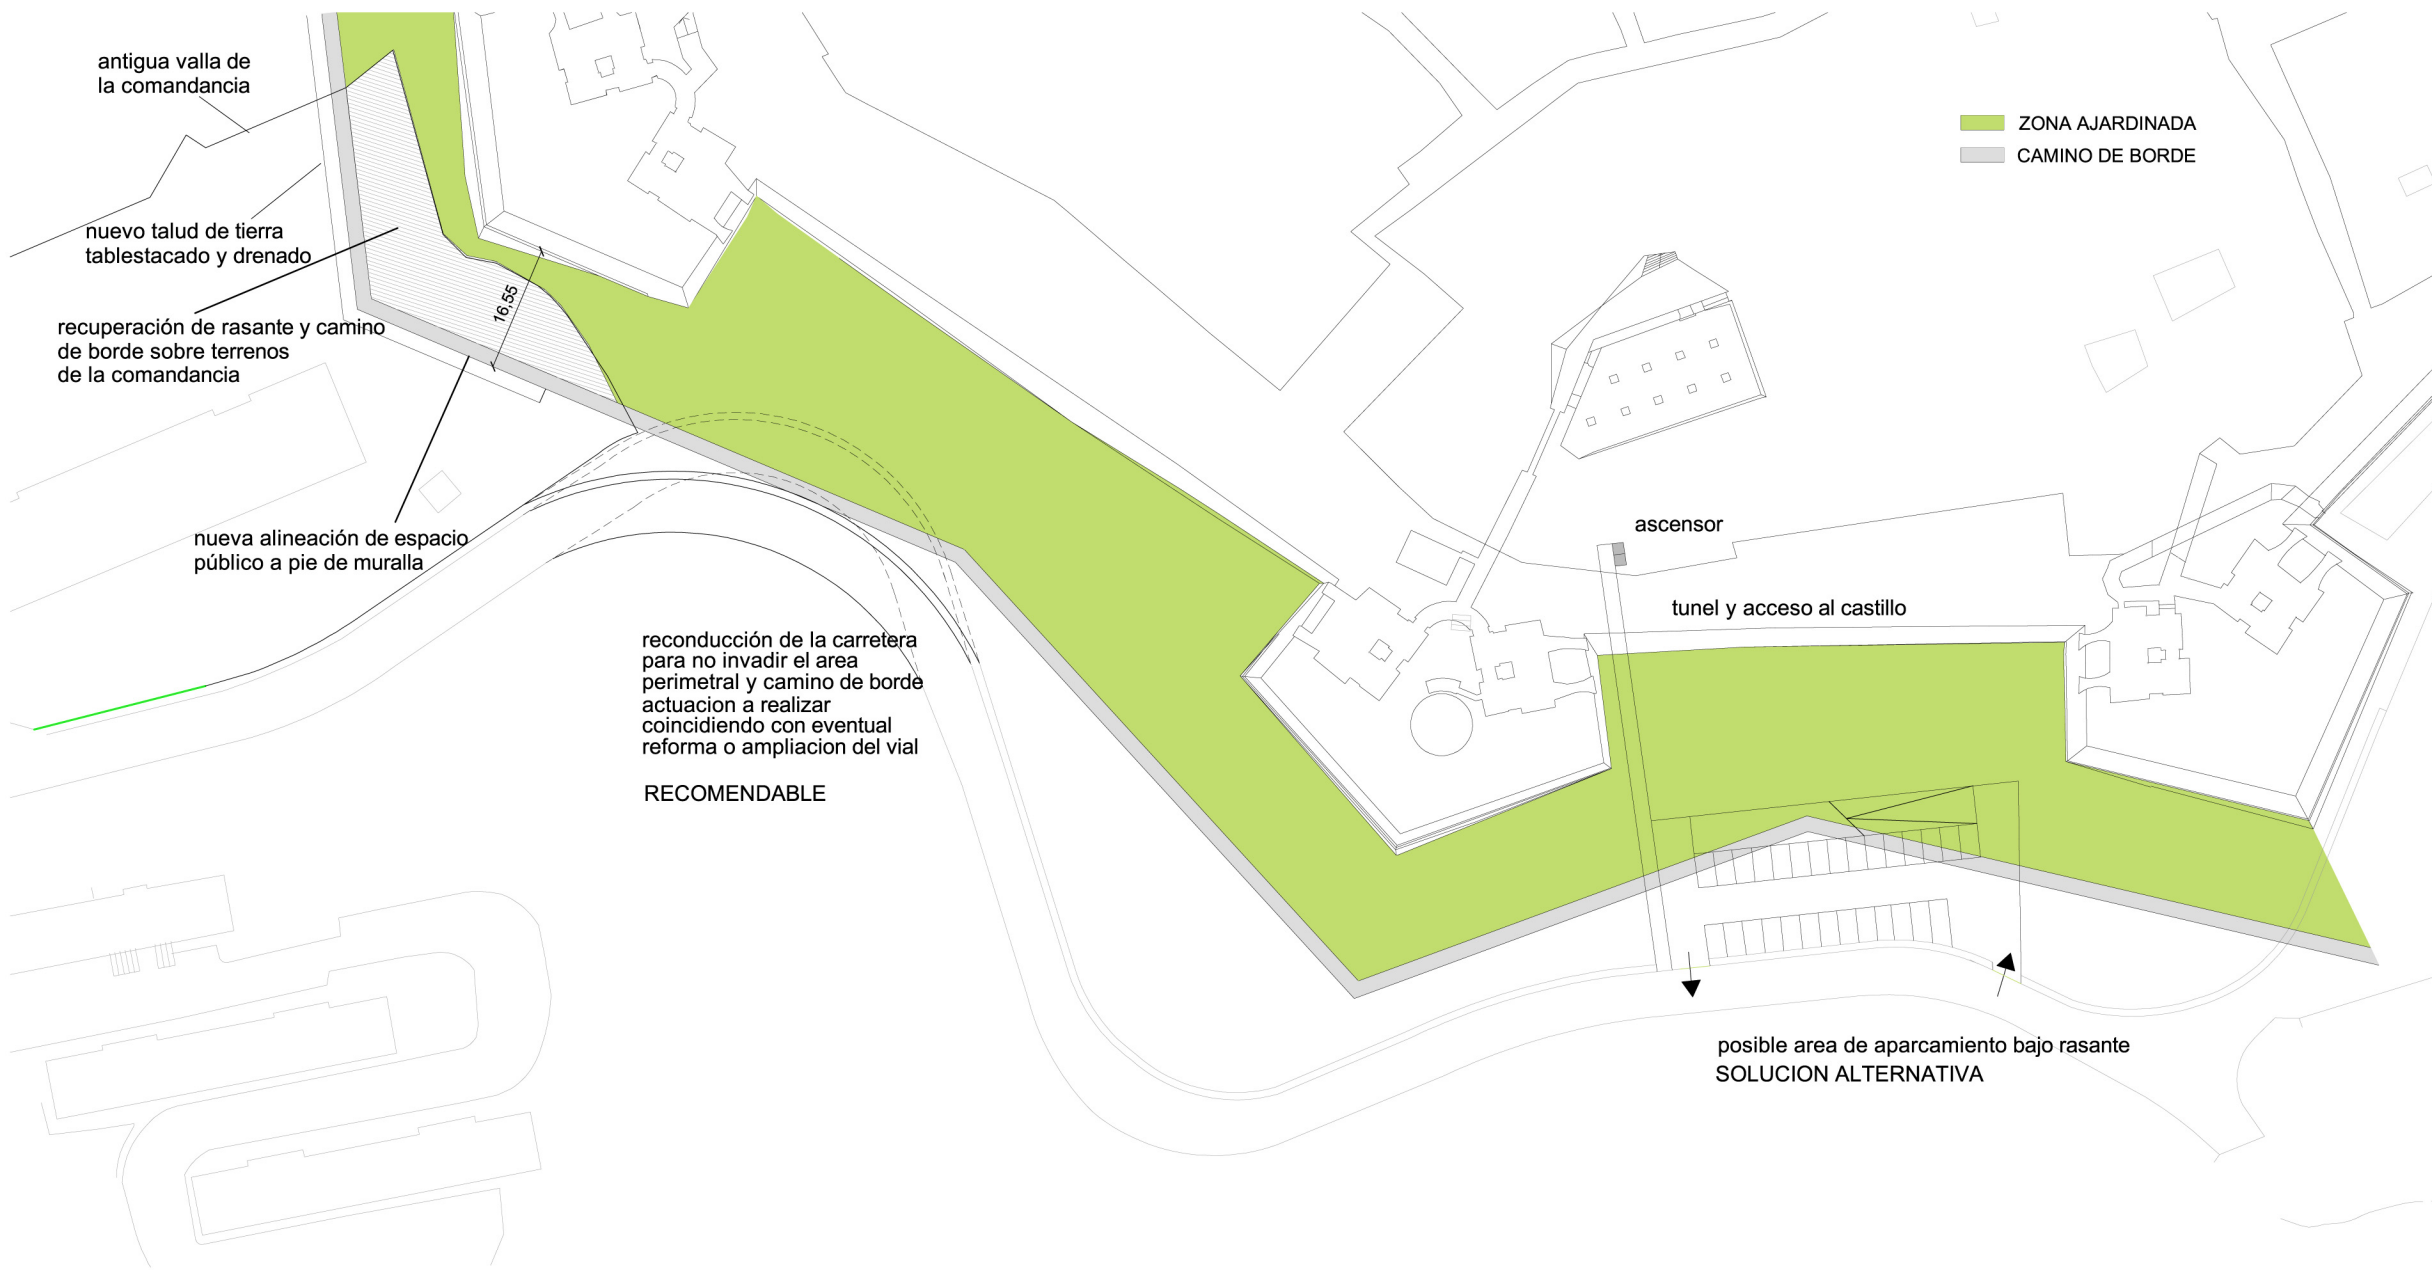

PLANTA CASAMATAS

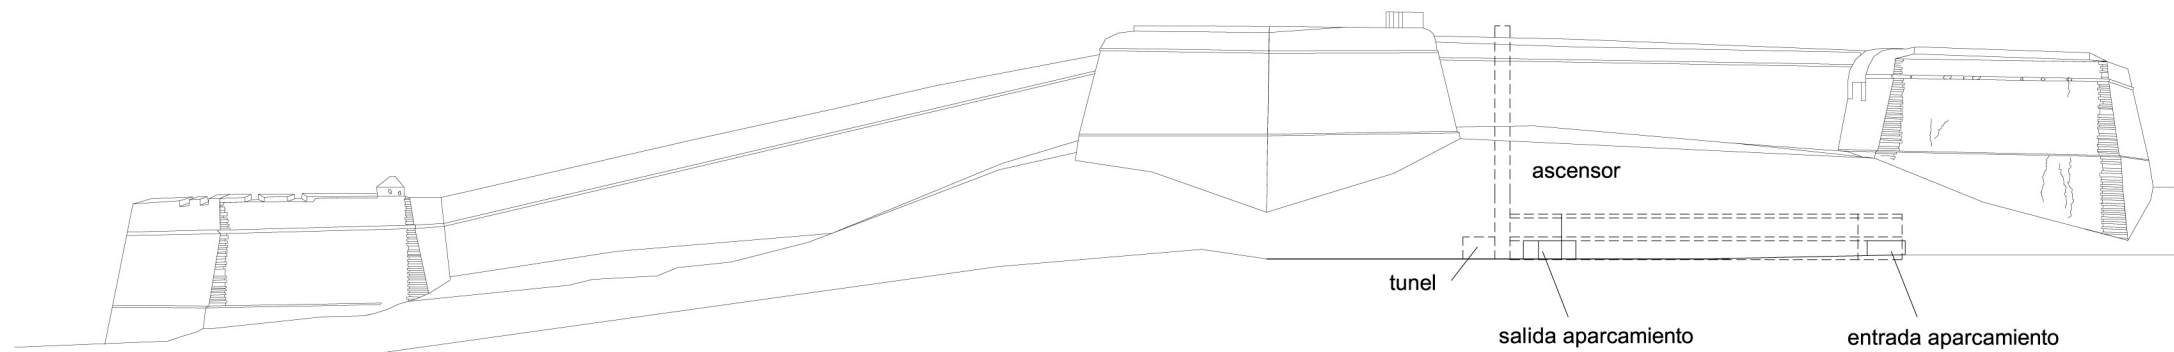

ALZADO