

**PLAN DIRECTOR DE
LAS MURALLAS DE**



EIVISSA

EQUIPO REDACTOR

Fernando Cobos Guerra

Arquitecto

Alicia Cámara

Historiadora

Manuel Retuerce

Arqueólogo

Monica Roselló

Restauradora

COLABORADORES

Valentin Cobo Solano

Aparejador

Cristina Maestre Alonso


Ricardo Martín Lorenzo

Mercedes González Rodríguez


Arquitectos

**TOMO 5
PROPUESTAS Y DIRECTRICES
DE ACTUACION**

4.5	PLAN DE ACCESOS 3ª ETAPA	A
	ESTADO ACTUAL	
	OCTUBRE 2002	
ESCALA : 1/1000		
PORTAL NOU		

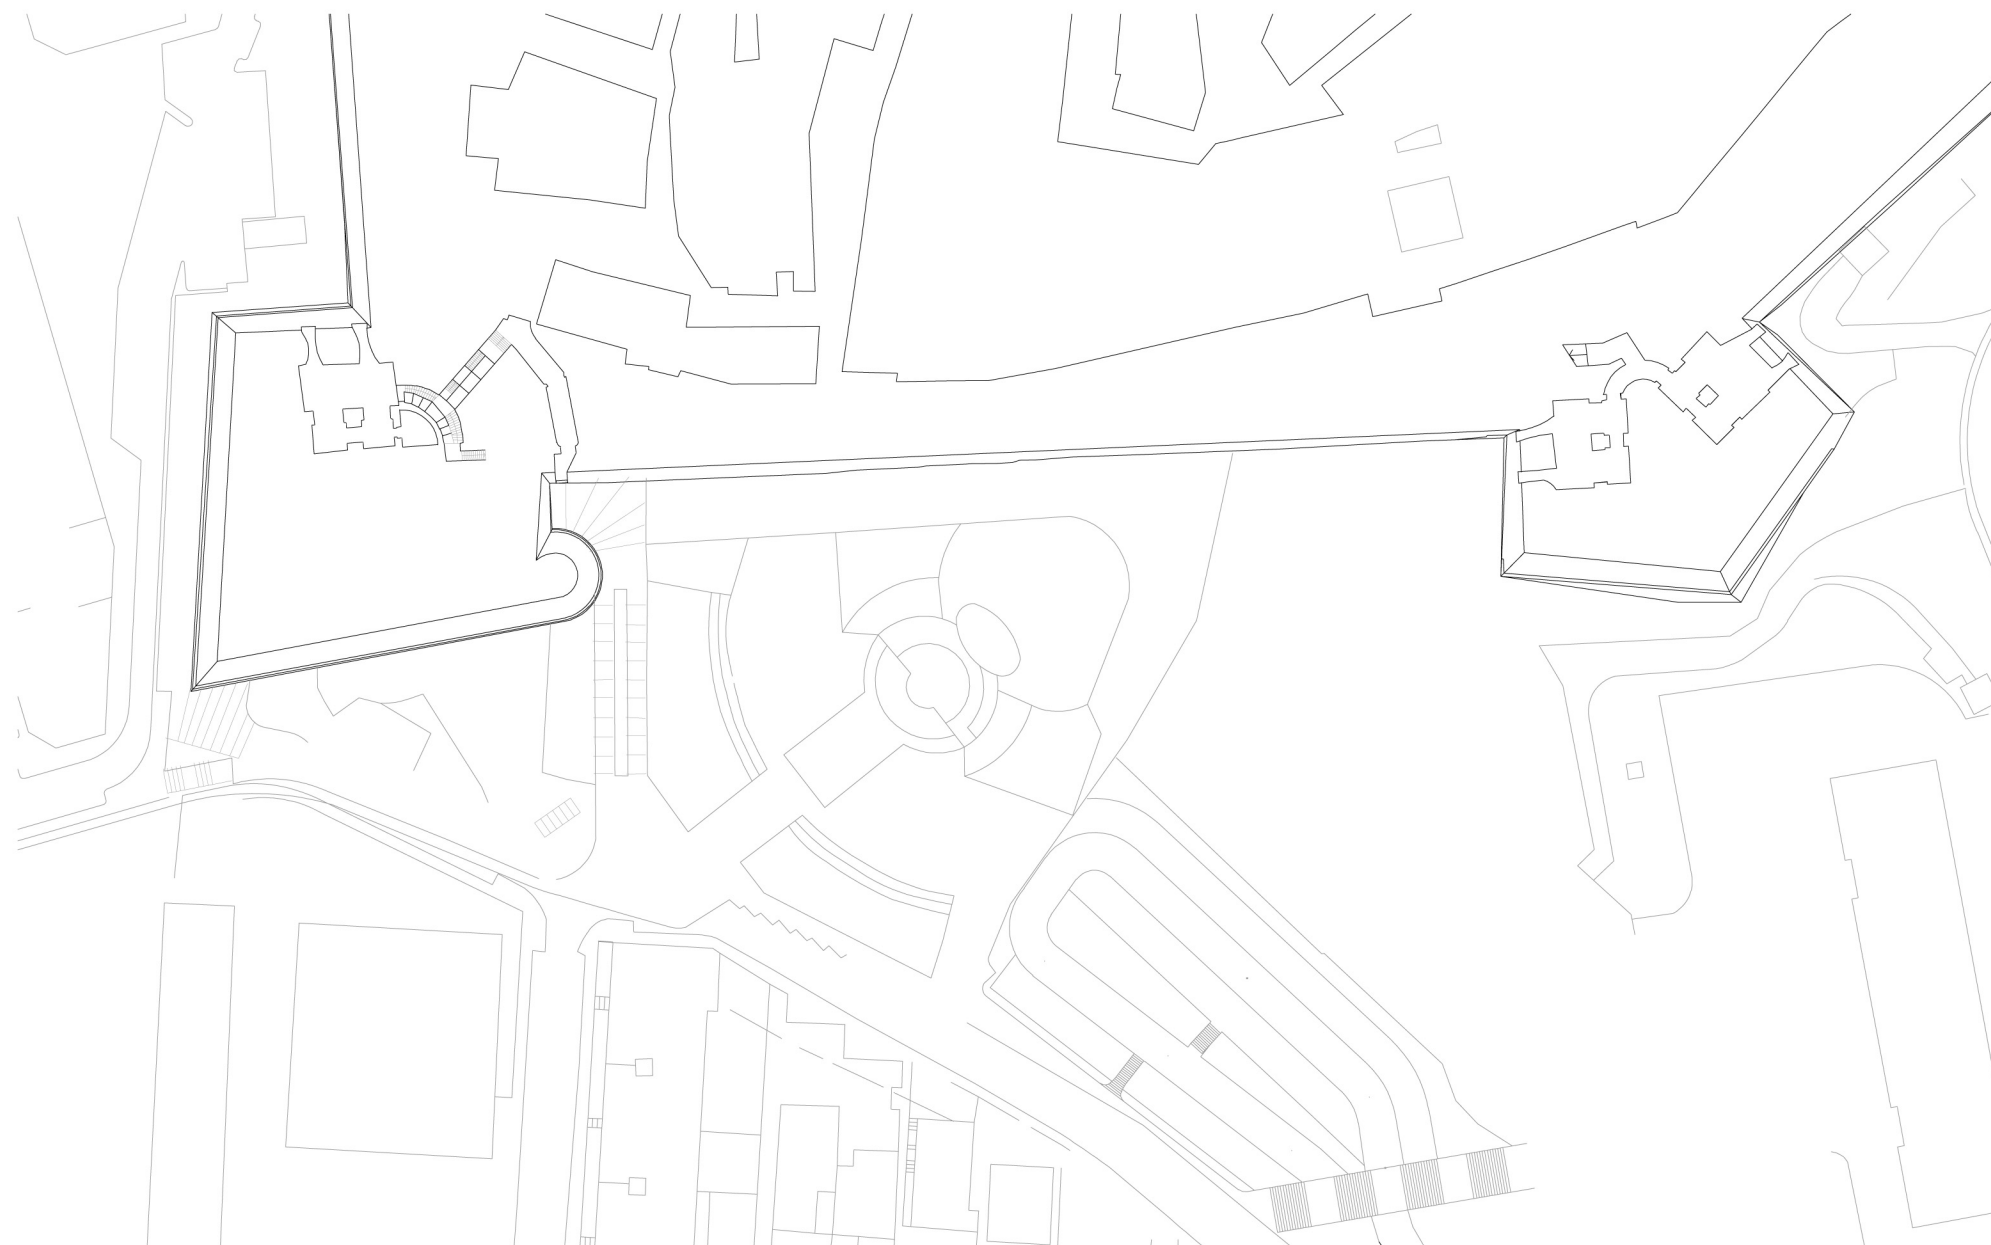

PLANTA

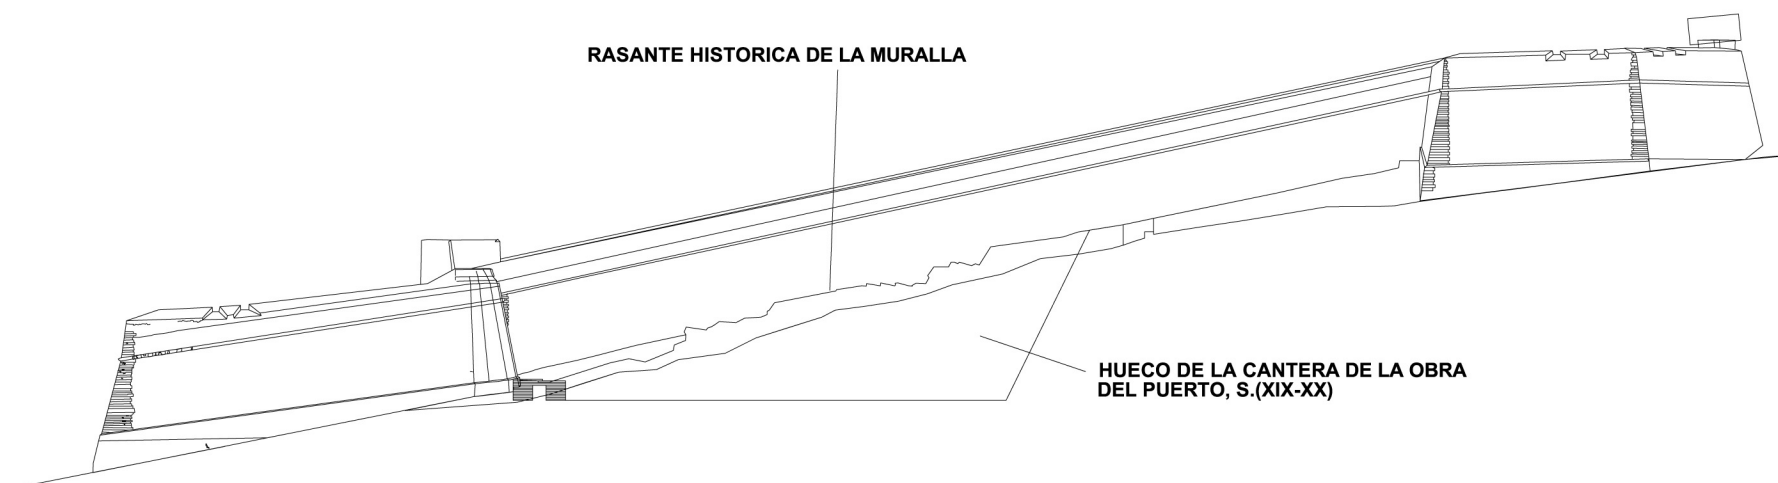

SECCION PRINCIPAL