


PLAN DIRECTOR DE LAS MURALLAS DE



EIVISSA

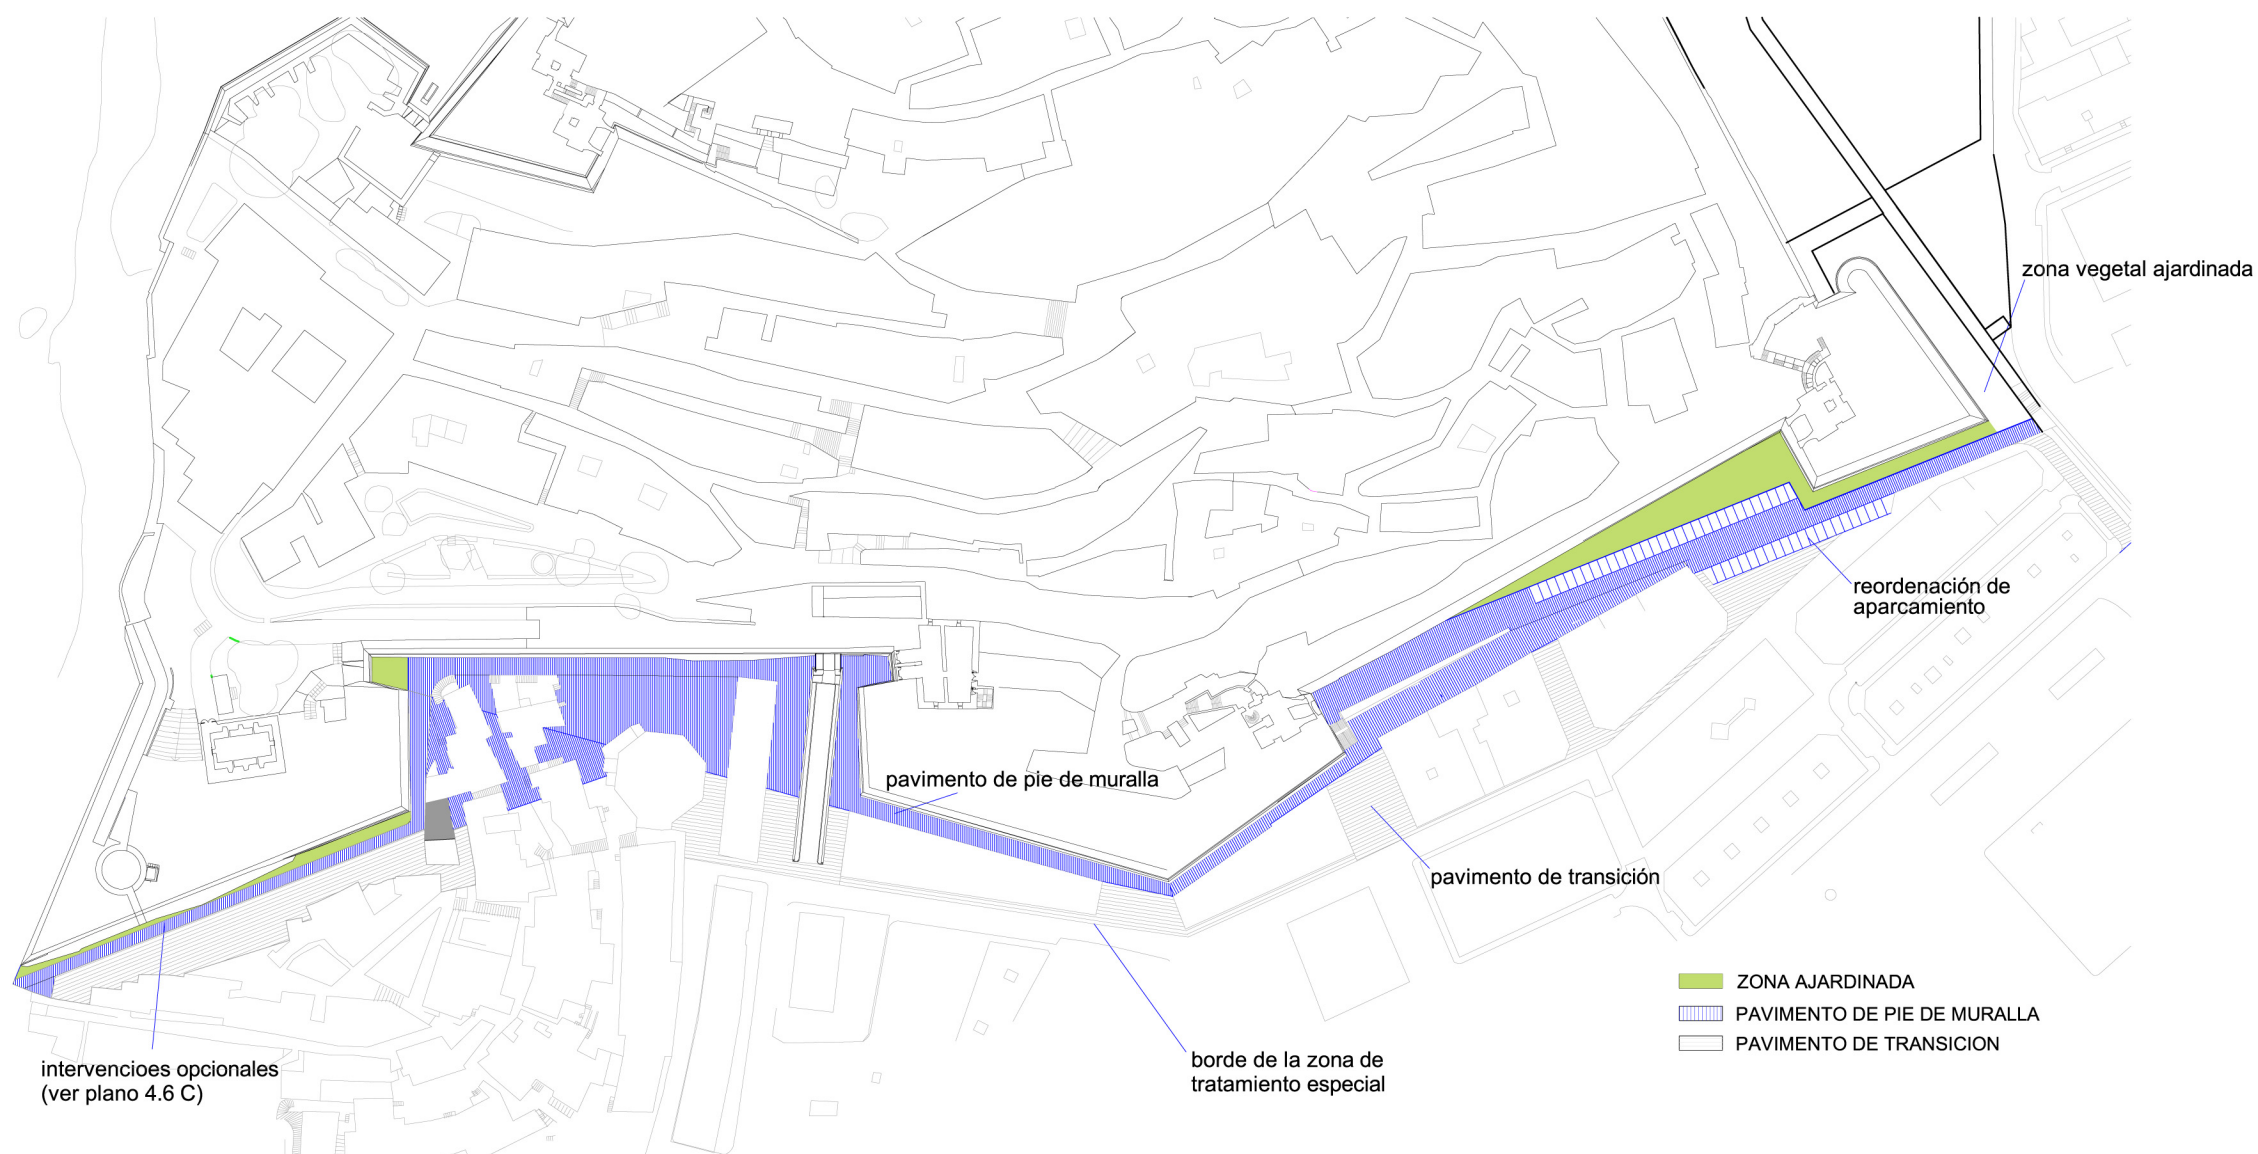


PLANTA

EQUIPO REDACTOR

Fernando Cobos Guerra
Arquitecto
Alicia Cámara
Historiadora
Manuel Retuerce
Arqueólogo
Monica Roselló
Restauradora

COLABORADORES

Valentín Cobo Solano
Aparejador
Cristina Maestre Alonso
Ricardo Martín Lorenzo
Mercedes González Rodríguez
Arquitectos

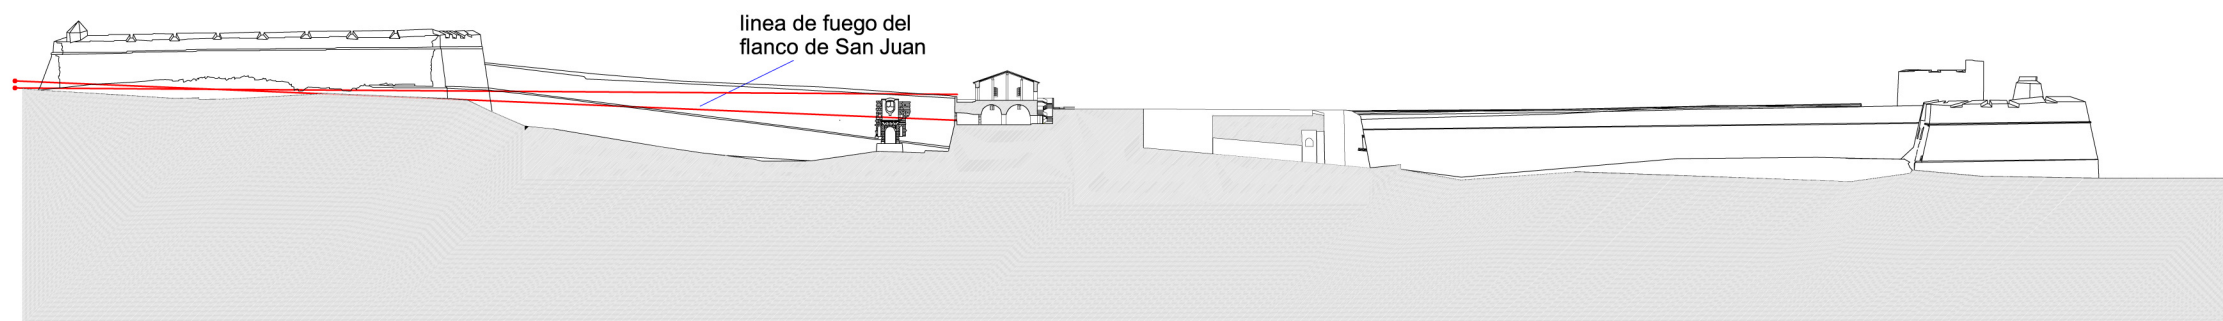

SECCION LONGITUDINAL

TOMO 5 PROPUESTAS Y DIRECTRICES DE ACTUACION

4.6	PLAN DE ACCESOS 4ª ETAPA	B
	PROYECTO	
	OCTUBRE 2002 ESCALA : 1/2000	
FRENTE MAR		